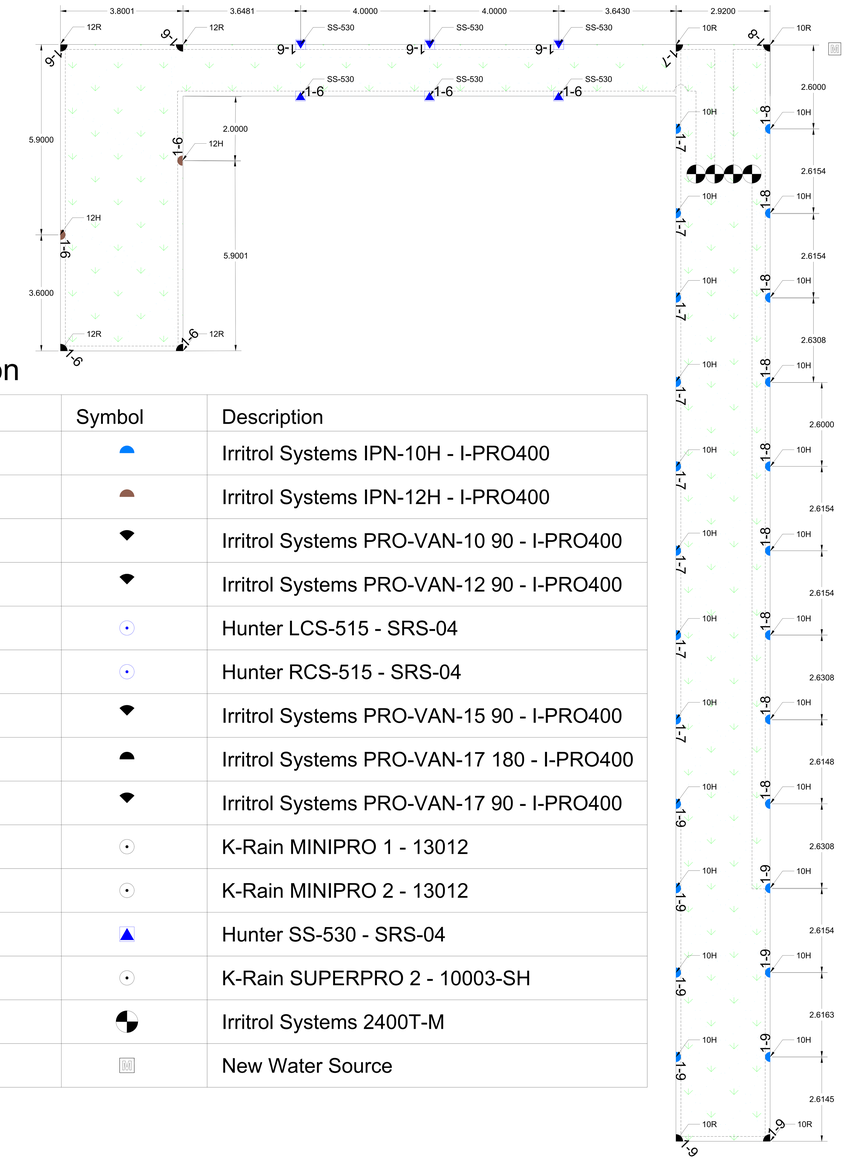

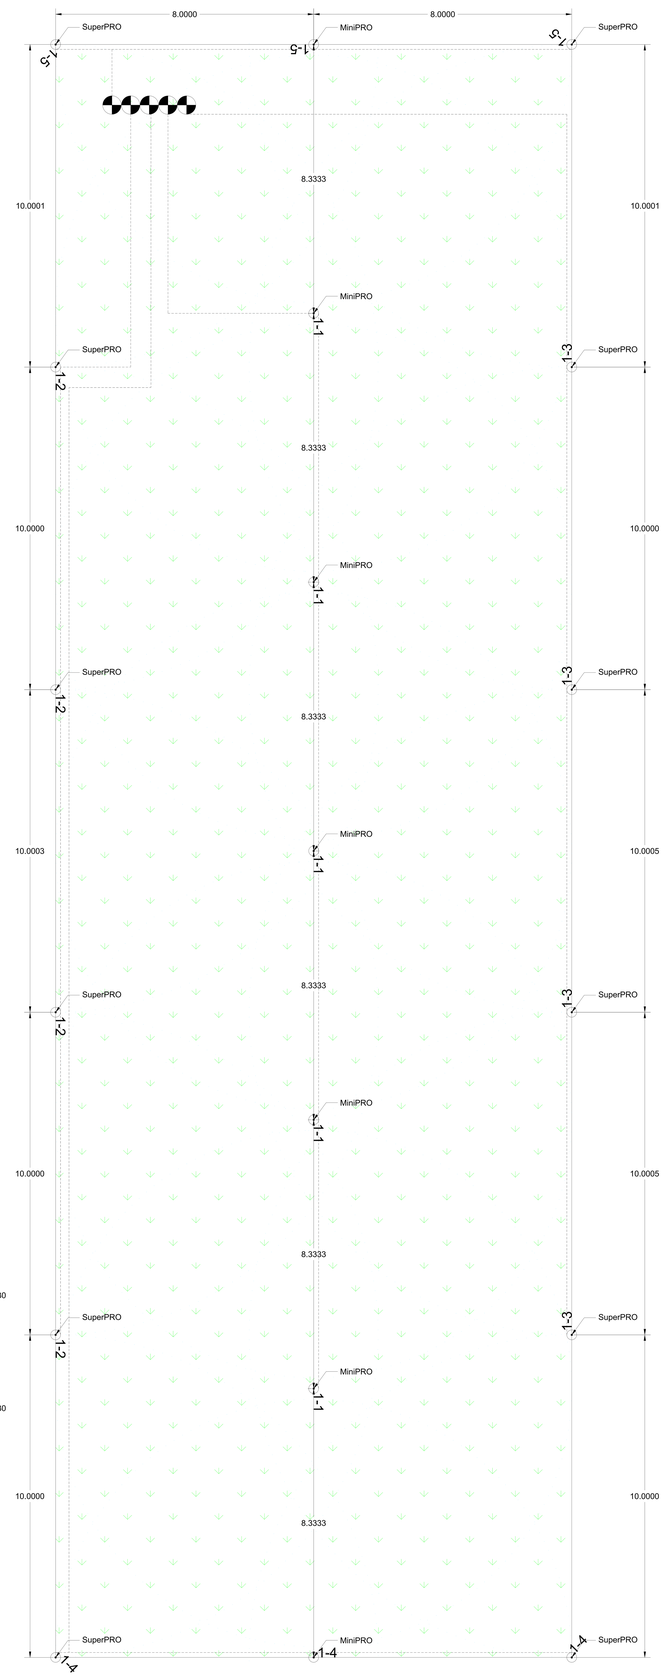

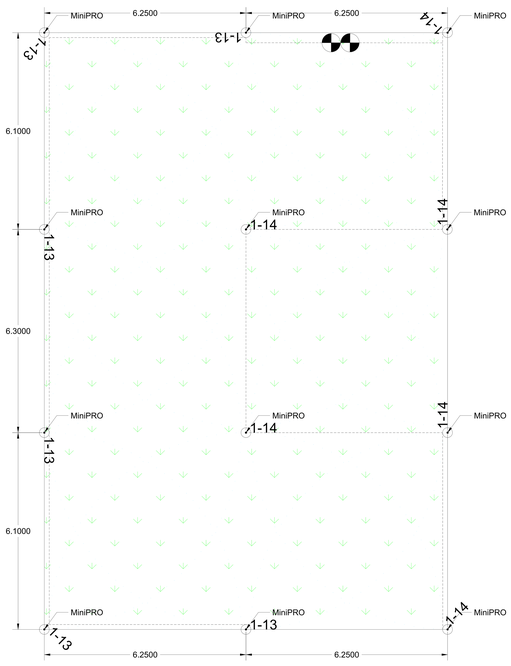

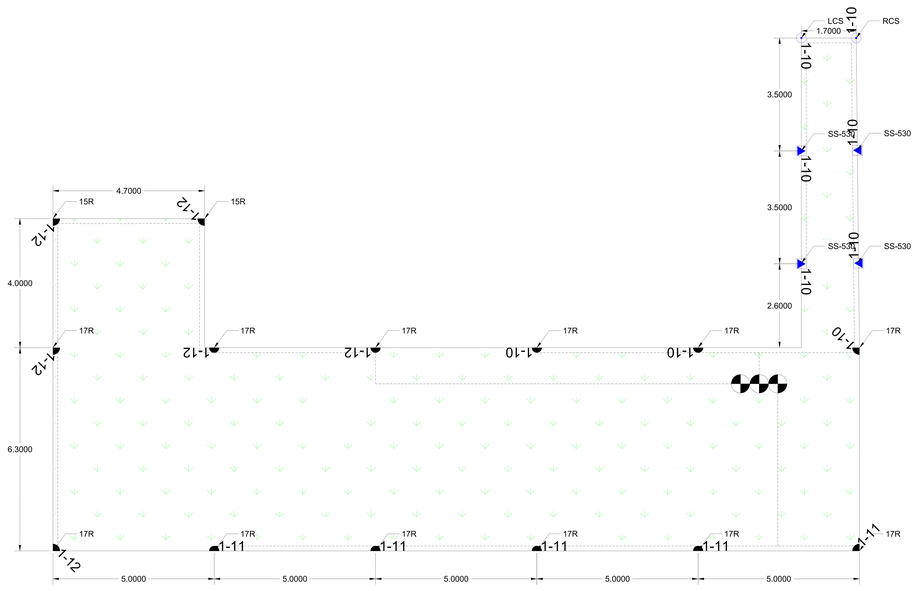

Irrigation

Qty	Symbol	Description
24		Irritrol Systems IPN-10H - I-PRO400
2		Irritrol Systems IPN-12H - I-PRO400
4		Irritrol Systems PRO-VAN-10 90 - I-PRO400
4		Irritrol Systems PRO-VAN-12 90 - I-PRO400
1		Hunter LCS-515 - SRS-04
1		Hunter RCS-515 - SRS-04
2		Irritrol Systems PRO-VAN-15 90 - I-PRO400
8		Irritrol Systems PRO-VAN-17 180 - I-PRO400
4		Irritrol Systems PRO-VAN-17 90 - I-PRO400
12		K-Rain MINIPRO 1 - 13012
7		K-Rain MINIPRO 2 - 13012
10		Hunter SS-530 - SRS-04
12		K-Rain SUPERPRO 2 - 10003-SH
10		Irritrol Systems 2400T-M
1		New Water Source